




PRZEKRÓJ TYPOWY DOJAZDU
P/POŻ
skala 1:50

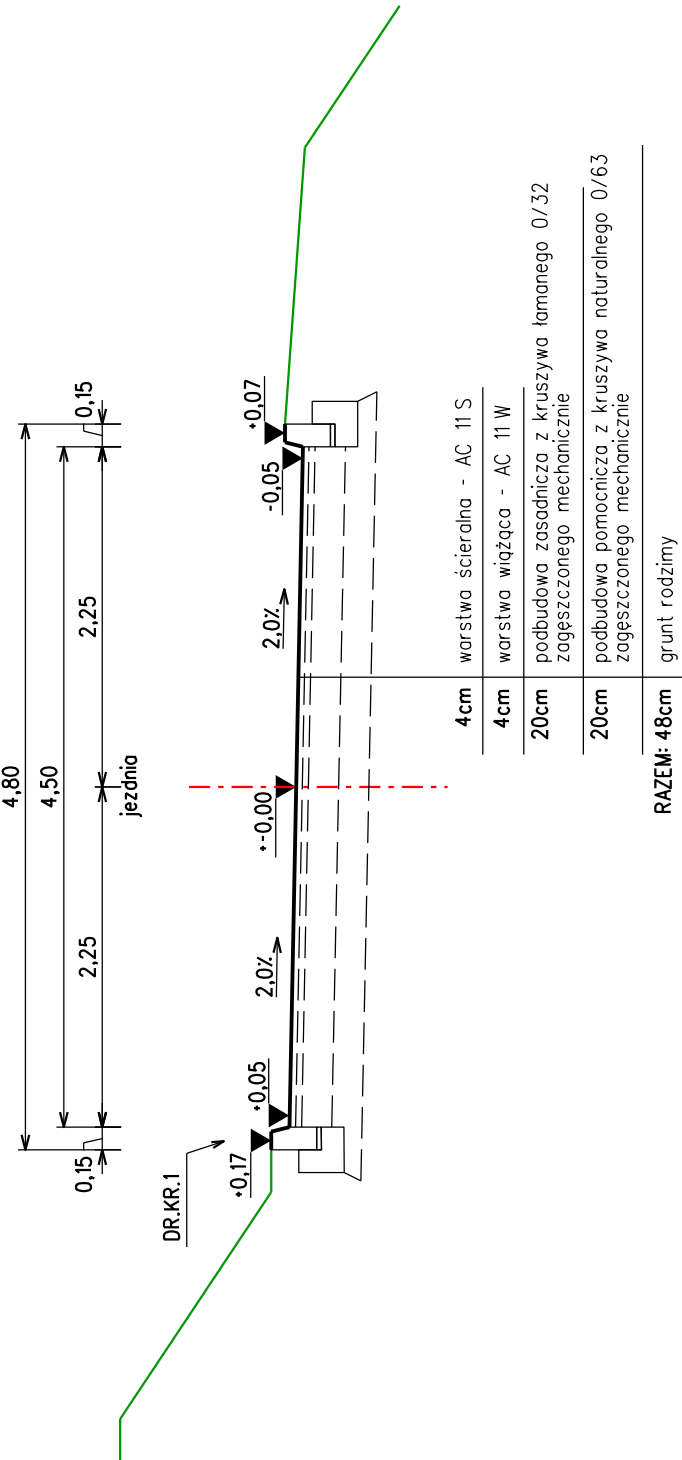


PRZEKRÓJ TYPOWY DOJAZDU
P/POŻ
(połączenie ze ścieżką rowerową)
skala 1:50

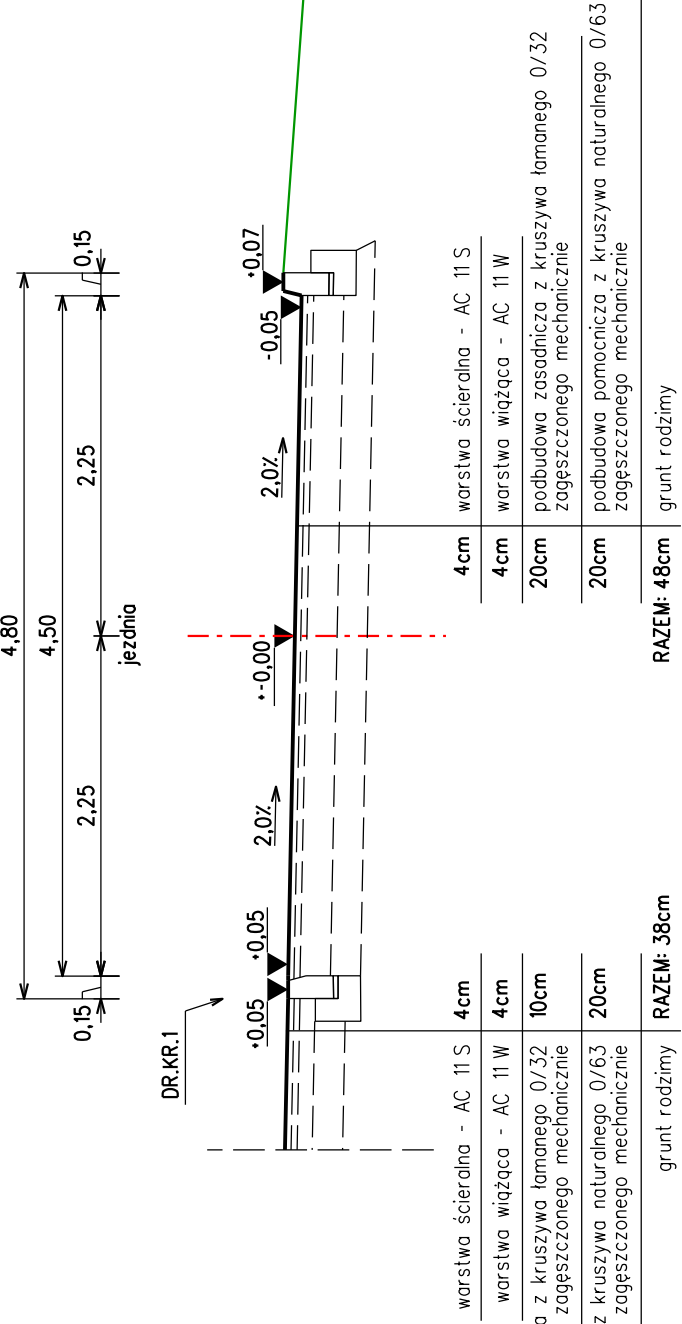


PRZEKRÓJ TYPOWY
ŚCIEŻKI ROWEROWEJ
skala 1:50

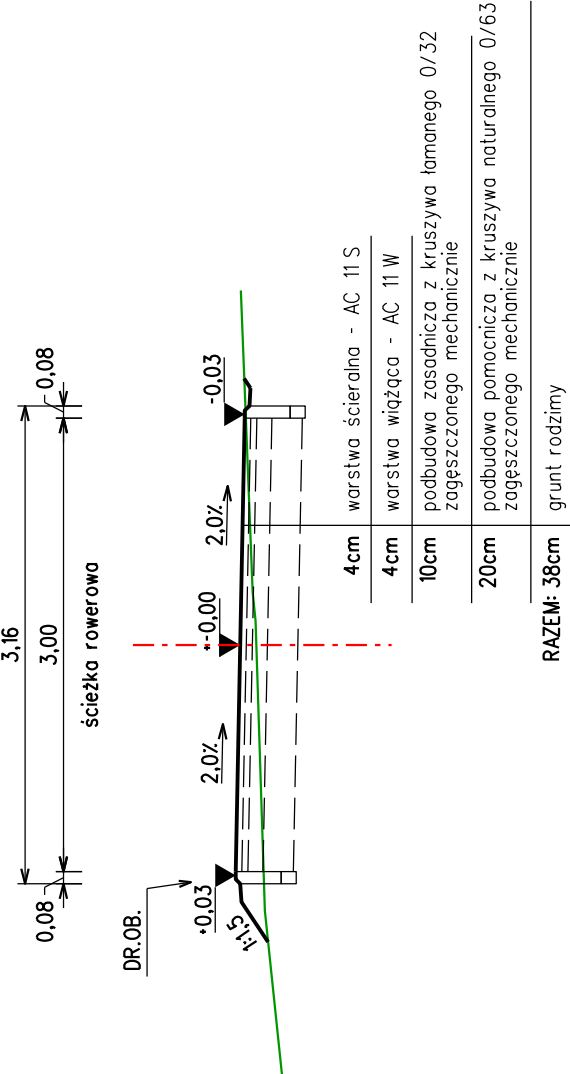


PRZEKRÓJ TYPOWY
DOJŚCIA DO PLACU MOR-u
skala 1:50

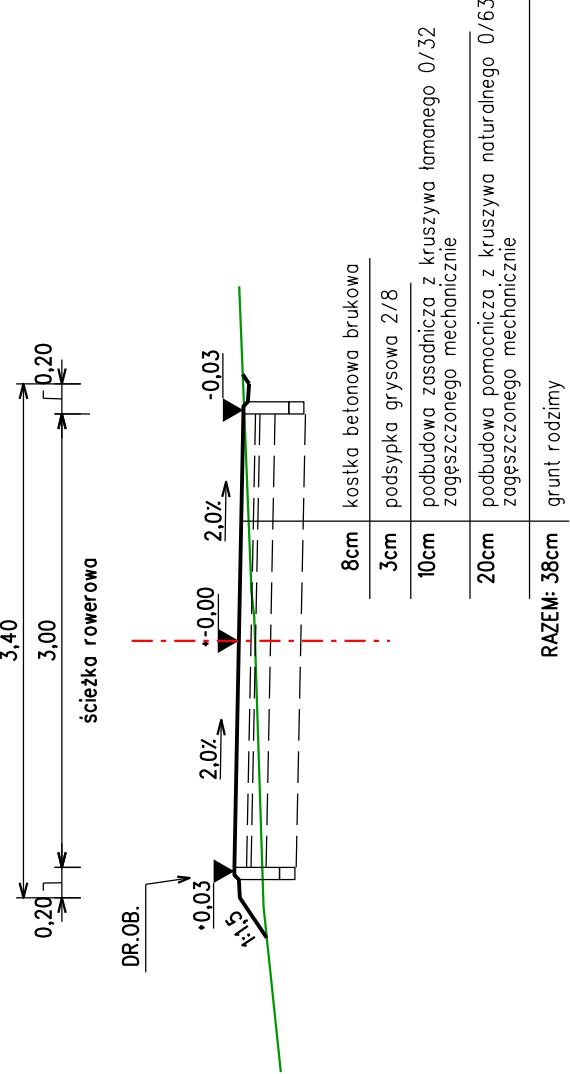

PRZEKRÓJ TYPOWY
ŚCIEŻKI ROWEROWEJ, ZIELEŃCA I PLACU MOR-u
skala 1:50

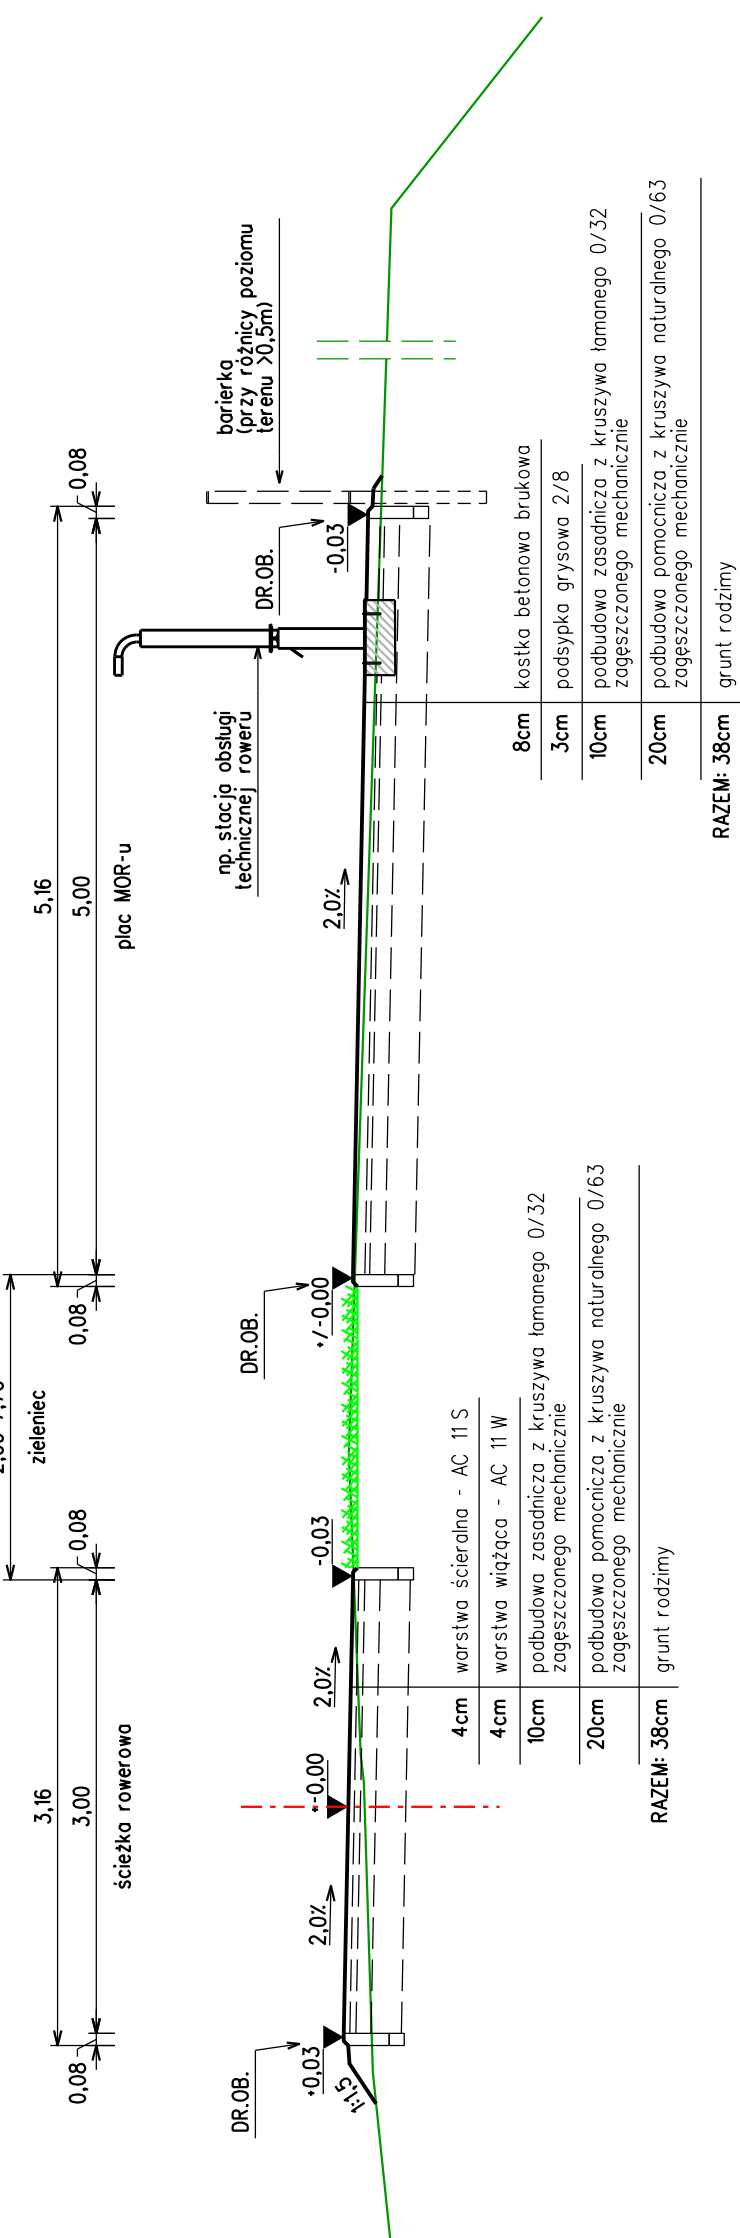

PRZEKRÓJ TYPOWY
ŚCIEŻKI ROWEROWEJ I PLACU MOR-u
skala 1:50

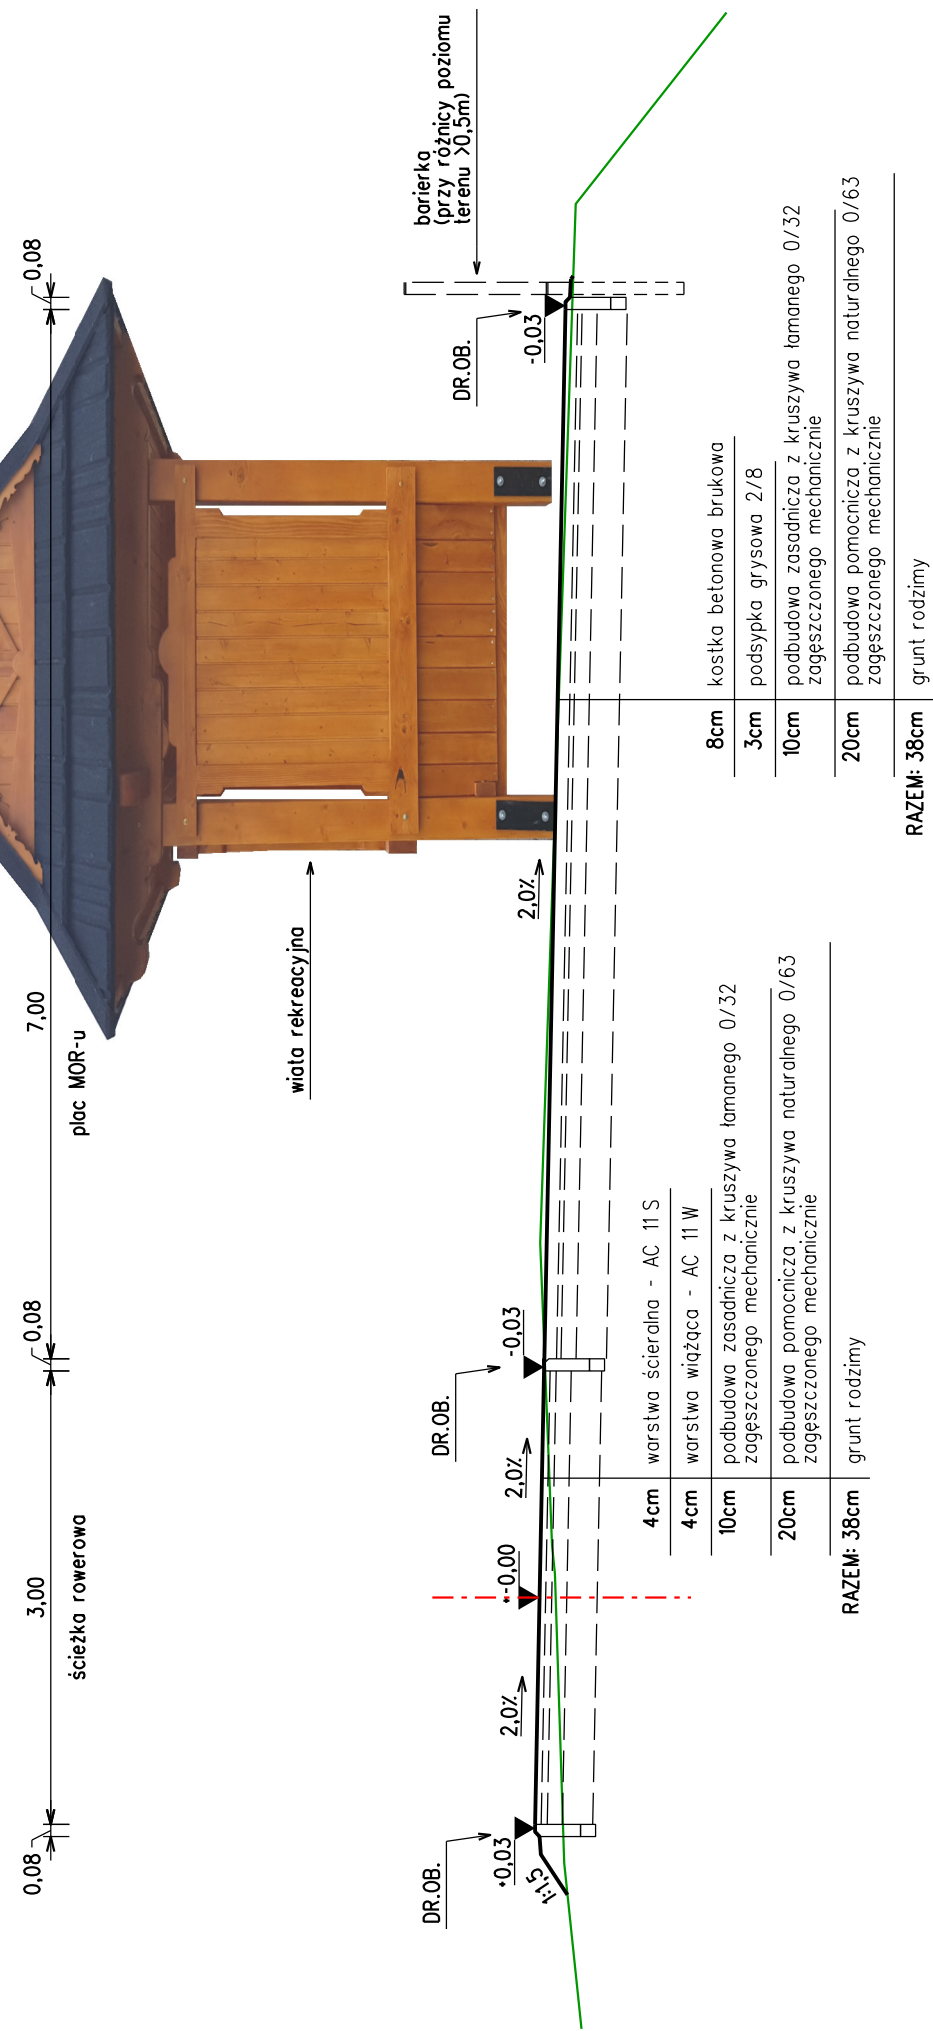


OZNACZENIA:


DR.OB. - obrzeże bet. 8x30cm

DR.KR.1 - krawężnik bet. 15x30cm

SZCZEGÓŁ - DR.OB.
betonowe obrzeże chodnikowe 8x30cm
na fundamencie z bet.C12/15
skala 1:25

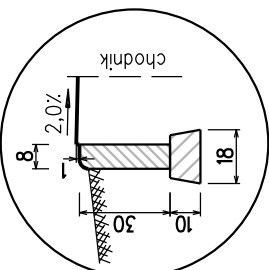

SZCZEGÓŁ DR.KR.1
krawężnik betonowy 15x30cm
na ławie betonowej z oporem
skala 1:25

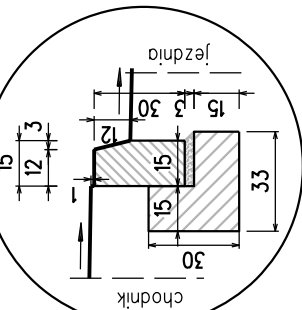

KW PROJEKT mgr inż. Krystian Węgrzyn
PROJEKTY I NADZORY W ZAKRESIE INŻYNIERII DROGOWO-MOSTOWEJ
tel. **606 720 070** adres e-mail: **biuro.kwprojekt@gmail.com**

PROJEKT WYKONAWCZY

Temat projektu: Budowa wiaty rekreacyjnej, obiektów małej architektury oraz utwardzenie powierzchni gruntu dzięki budowlanej w ramach utworzenia miejsca odpoczynku rowerzysty (w skrócie: MOR) na działce gminnej o nr ewid. 2211/32 w miejscowości Bukowina Tatrzańska	Data: 03.2021	
	Stadium: PW	
Tytuł rysunku: Przekroje typowe konstrukcji nawierzchni	Nr rys.: 4.0	Skala: 1:50, 1:25
Funkcja: Tytuł:imię i nazwisko	Specjalność:	Nr uprawnień: Podpis
Projektant: mgr inż. Krystian Węgrzyn	MAP/0031/PWBD/17	